
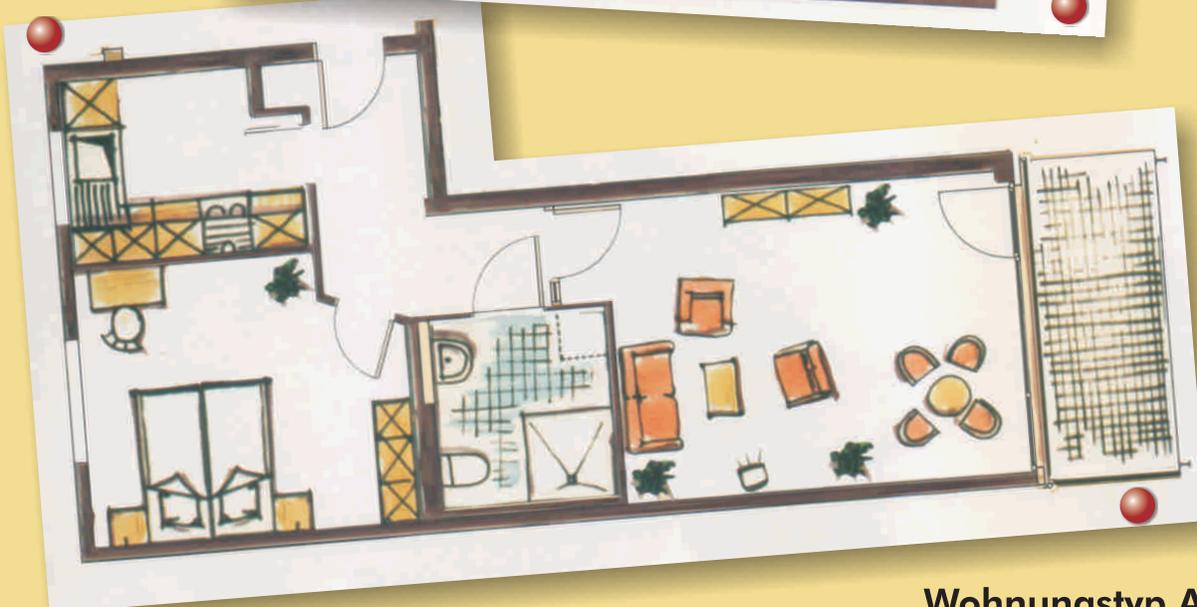


Repräsentative und durchdachte Wohnkonzepte.


Wohnungstyp B

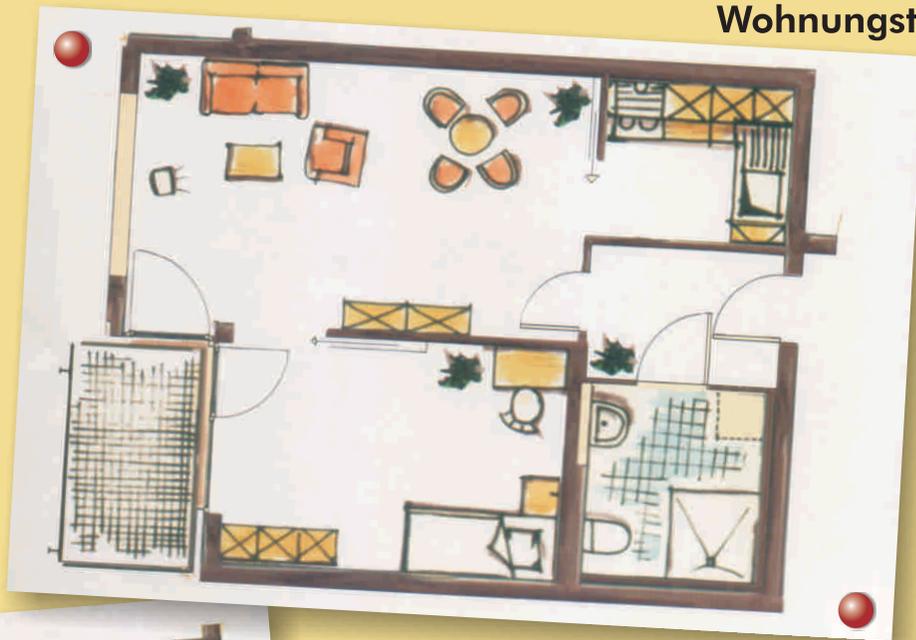

Wohnungstyp A

Alle Wohnungen sind mit dem Aufzug erreichbar.



Maßstab 1:100

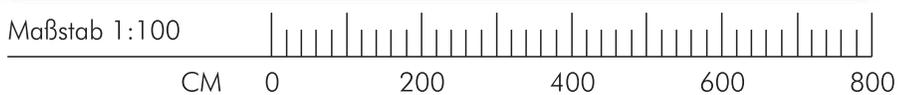

Weitere Grundrisse auf Anfrage.

Repräsentative und durchdachte Wohnkonzepte.


Wohnungstyp C

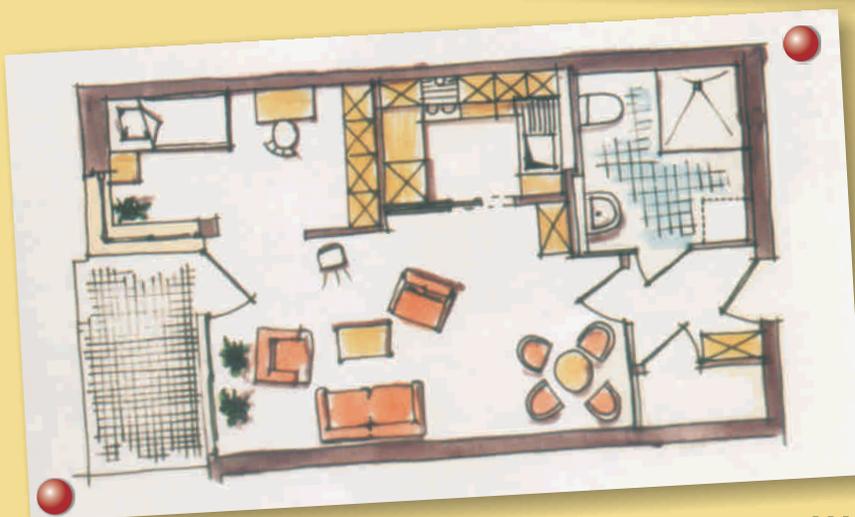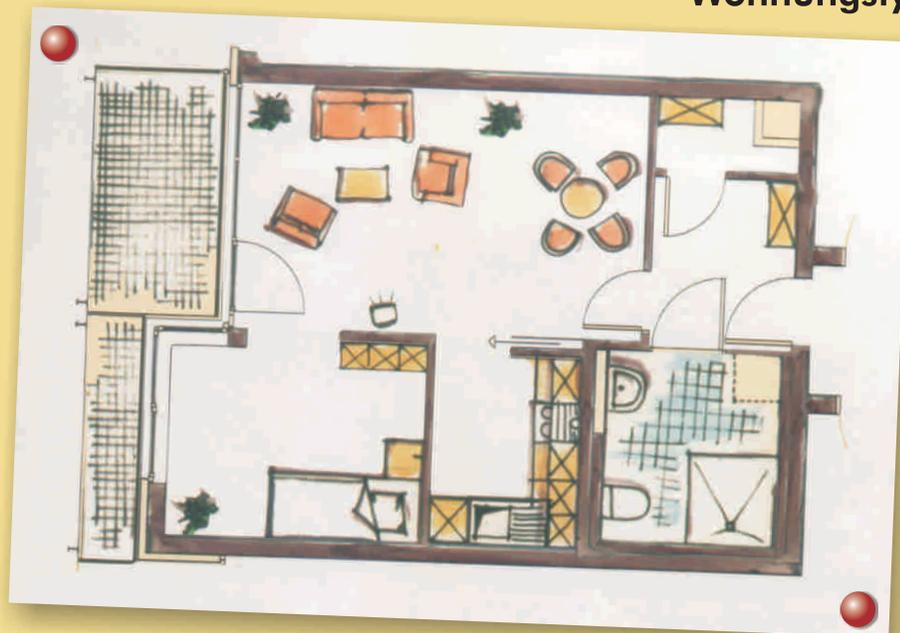

Wohnungstyp E

Alle Wohnungen sind mit dem Aufzug erreichbar.

Maßstab 1:100

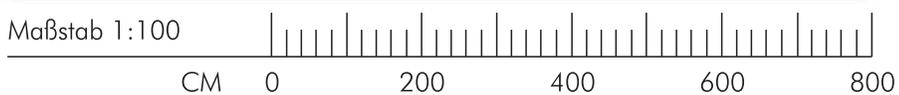

Weitere Grundrisse auf Anfrage.

*Repräsentative und
durchdachte Wohnkonzepte.*



Wohnungstyp F

Alle Wohnungen sind mit dem Aufzug erreichbar.

- ◆ Notrufbereitschaft rund um die Uhr, auch an Sonn- und Feiertagen.
- ◆ Rezeption als Informations- und Kontaktstelle.
- ◆ Täglicher Anruf durch die Rezeption.
- ◆ Vermittlung von pflegerischen, hauswirtschaftlichen Hilfen.
- ◆ Hilfe bei der Ausfüllung von Anträgen und beim Schriftverkehr mit Behörden.
- ◆ Individuelle Hilfeleistungen bei persönlichen Problemen, soweit damit keine Rechtsberatung verbunden ist.
- ◆ Bereithaltung von Angeboten der Gesundheitsvorsorge unter fachkundiger Anleitung.
- ◆ Organisation von gemeinschaftlichen Aktivitäten und Veranstaltungen.
- ◆ Bei Abwesenheit (z.B. Urlaub, Krankheit) einmal wöchentlich Pflanzenpflege und Wohnungskontrolle, falls gewünscht.
- ◆ Müllabholung vor der Wohnungstür zu festgelegten Zeiten.
- ◆ Videoüberwachung des zentralen Eingangsbereiches.
- ◆ Reinigung der innerhalb der Wohnungen vorhandenen Außenfenster dreimal jährlich.
- ◆ Ausführungen von kleineren Reparaturarbeiten in den Wohnungen durch den Hausmeister bis zu 5 Arbeitsstunden jährlich.
- ◆ Beratung und Hilfestellung bei der Unterbringung in der Kurzpflegeabteilung und Pflegeabteilung im angrenzenden Gerhard-Tersteegen-Haus oder in einem anderen Pflegeheim.

Grundleistungen

enthalten in unserer
Betreuungspauschale

- ◆ Mahlzeitservice.
- ◆ Ausführung von Hausmeisterarbeiten, die über den in den Grundleistungen enthaltenen Umfang hinausgehen.
- ◆ Ausführung von Raumpflegearbeiten.
- ◆ Vermittlung von Betreuungsleistungen in der Wohnung.
- ◆ Vermittlung von Pflegeleistungen in der Wohnung.
- ◆ Übernachtung im Gästezimmer.
- ◆ Tiefgaragenstellplatz.

Wahlleistungen

kostenpflichtig, gemäß dem
jeweils gültigen Leistungskatalog